
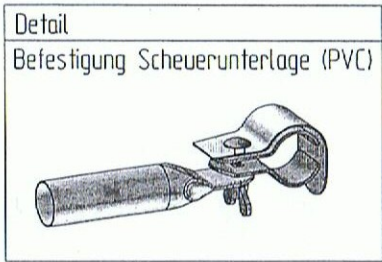
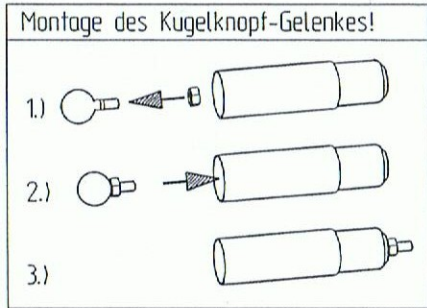


Stck.	Bezeichnung
15	Herzschraube
5	Dornhalter
10	Senkblechschraube
4	Kugelknopf $\varnothing$ 20/M6
4	Sechskantmutter M6
4	Scheuerunterlage, PVC grau
8	Schellenhlfte 28/25/22
4	Flachrundschraube M6 x 25
4	Flgelmutter M6

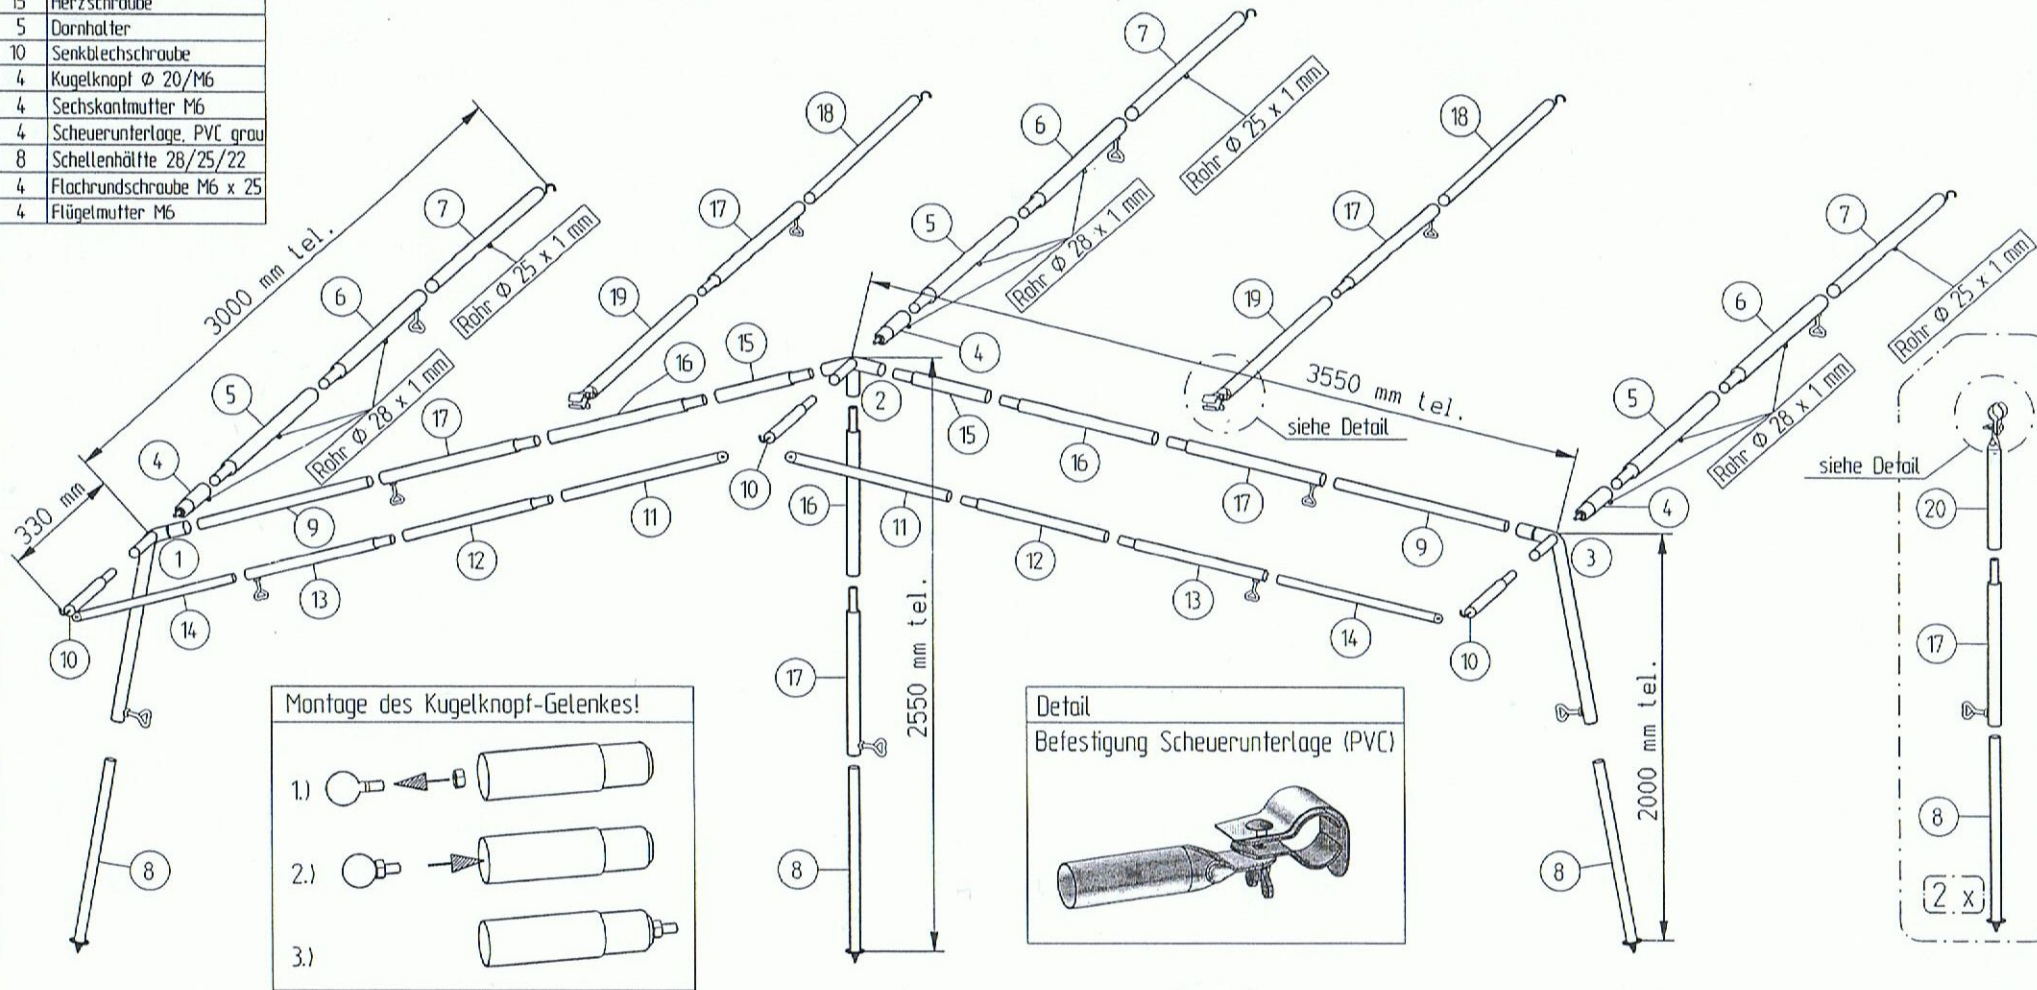

Ausfhrung: Punktschweimutter!

Nr.	Bezeichnung	Menge
1)	Seitenwinkel (1) Rohr $\varnothing$ 25/1100, gebogen 70° + gerillt, mit 2x SM + Rohr $\varnothing$ 22/103	1 Stck.
2)	Mittelwinkel (2) Rohr $\varnothing$ 25/220, gebogen 24°, mit SM + Rohr $\varnothing$ 25/103 + Rohr $\varnothing$ 22/103	1 Stck.
3)	Seitenwinkel (3) Rohr $\varnothing$ 25/1100, gebogen 70° + gerillt, mit 2x SM + Rohr $\varnothing$ 22/103	1 Stck.
4)	Rohr $\varnothing$ 28x1/103, gekuppt fr Kugelknopf	3 Stck.
5)	Verb.-Rohr $\varnothing$ 28x1/1000, verjngt, mit Klemmfeder	3 Stck.

Nr.	Bezeichnung	Menge
6)	Verb.-Rohr $\varnothing$ 28x1/1000, verjngt, mit Klemmfeder + SM	3 Stck.
7)	Hakenrohr $\varnothing$ 25/1100	3 Stck.
8)	Furohr $\varnothing$ 22/1100, mit Tellerfu	5 Stck.
9)	Rohr $\varnothing$ 22/1100, mit Klemmfeder	2 Stck.
10)	Verb.-Rohr $\varnothing$ 22/290, verjngt, mit Klemmfeder + Haken	3 Stck.
11)	Rohr $\varnothing$ 19/1100, geplttet	2 Stck.
12)	Verb.-Rohr $\varnothing$ 19/1000, verjngt	2 Stck.
13)	Verb.-Rohr $\varnothing$ 19/1000, verjngt, mit SM	2 Stck.
14)	Rohr $\varnothing$ 16/1100, geplttet	2 Stck.

Nr.	Bezeichnung	Menge
15)	Verb.-Rohr $\varnothing$ 25/600, verjngt, mit Klemmfeder	2 Stck.
16)	Verb.-Rohr $\varnothing$ 25/1000, verjngt, mit Klemmfeder	3 Stck.
17)	Verb.-Rohr $\varnothing$ 25/1000, verjngt, mit Klemmfeder + SM	7 Stck.
18)	Hakenrohr $\varnothing$ 22/1100	2 Stck.
19)	Rohr $\varnothing$ 25/1060, geplttet	2 Stck.
20)	Rohr $\varnothing$ 25/660, geplttet	2 Stck.
	Beutel Zubehrteile	1 Stck.

**PIPER**  
Qualitts-Zeltgestnge

Atrium 300 gr. 4 staal  
Tiefe: 3000 mm  
Stahlrohr  $\varnothing$  28 / 25 / 22 mm  
Art.- Nr.: 1505780

23.10.2008

12/08/11501